




Entlastungsstrasse Nord Münsingen

Vorprojekt

Übersichtsplan 1:2000

Beilage 0

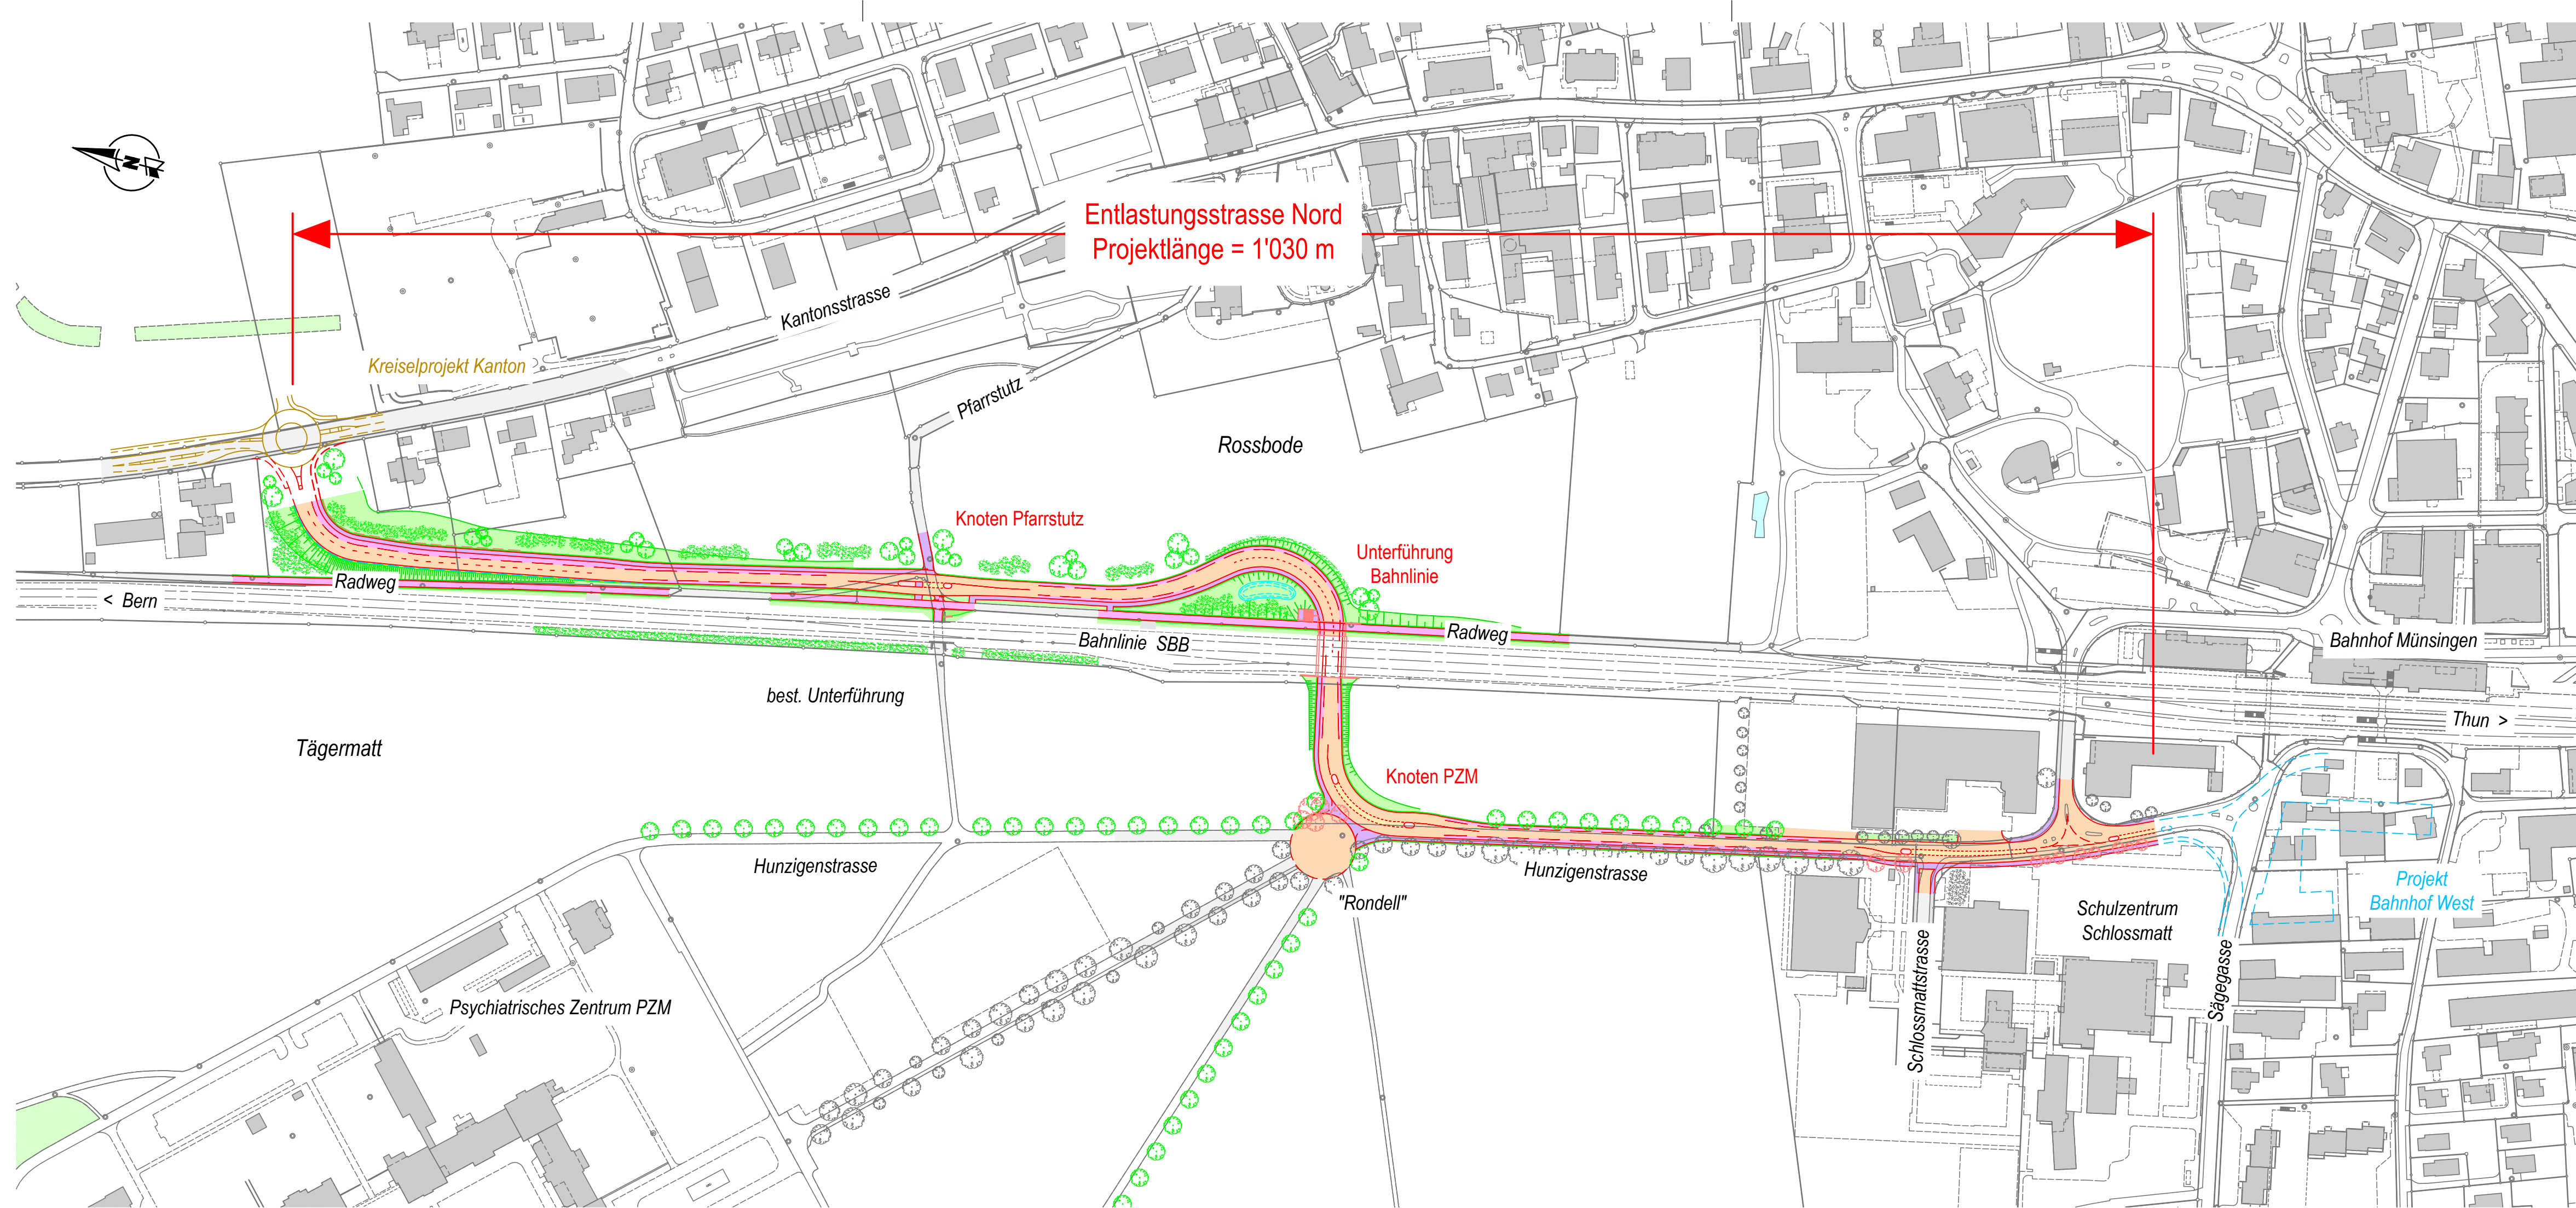

Plan-Nr.: 32-1502.201

Format: 30 x 84

Sachbearbeiter:
Rolf Sigg

bd BÜHRER + DÄLLENBACH INGENIEURE AG
Höchhusweg 6 / Postfach Tel. 033 439 40 50 www.bd-ing.ch
3612 Steffisburg Fax 033 439 40 55 info@bd-ing.ch

Index	Datum	Änderungen / Bemerkungen	Gez.	Geprüft	Freigabe
	8.6.2016		si	ap	ap
A					
B					
C					

